

ΕΦΗΜΕΡΙΣ ΤΗΣ ΚΥΒΕΡΝΗΣΕΩΣ
ΤΗΣ ΕΛΛΗΝΙΚΗΣ ΔΗΜΟΚΡΑΤΙΑΣ

ΑΘΗΝΑ 17 ΔΕΚΕΜΒΡΙΟΥ 1984 | ΤΕΥΧΟΣ ΤΕΤΑΡΤΟ | ΑΡΙΘΜΟΣ ΦΥΛΛΟΥ 639

ΠΕΡΙΕΧΟΜΕΝΑ

ΑΠΑΛΛΟΤΡΙΩΣΕΙΣ

ΑΠΟΦΑΣΕΙΣ

ΑΠΑΛΛΟΤΡΙΩΣΕΙΣ

ΑΠΟΦΑΣΕΙΣ

Αριθ. 1323 (1)

Κήρυξη αναδασωτέας έκτασης (3,116) στρεμμάτων στη θέση «Παλαμίδι» της περιφερείας Καλεντζίου της Κοιν/τος Ζευγολατειού Νομού Κορινθίας.

Ο ΝΟΜΑΡΧΗΣ ΚΟΡΙΝΘΙΑΣ

Έχοντας υπόψη :

1. Τις διατάξεις για διοικητική αποκέντρωση.

2. Τις διατάξεις του άρθρου 117 παρ. 3 του Συντάγματος της χώρας.

3. Τις διατάξεις του Ν. 998/79 «περί προστασίας των δασών κ.λπ.» και ειδικότερα : α) του άρθρου 41 παρ. 1, β) του άρθρου 38 παρ. 1.

4. Τις διαταγές του Υπουργείου Γεωργίας : α) 160417/1180/8.7.80, β) 182447/3049/24.9.80.

5. Ότι η έκταση που αναφέρεται στο θέμα αποψιλώθηκε παράνομα και καλλιεργήθηκε στη συνέχεια με γεωργικό μηχάνημα από τον Παν. Ευαγγ. Τσάτσαρη κάτοικο Καλεντζίου και σύμφωνα με την αριθ. 3439/19.7.84 πρόταση του Δασαρχείου Κορίνθου επιβάλλεται να κηρυχθεί αναδασωτέα, αποφασίζουμε :

Κηρύσσουμε αναδασωτέα, με σκοπό τη διατήρηση του χαρακτήρα της δασικής έκτασης με φυσική αναγέννηση ώστε ν' αποκλειστεί η διάθεση αυτής για άλλο προορισμό, τη Δημόσια δασική έκταση εμβαδού τριών στρεμμάτων και εκατόν δέκα έξι τετραγωνικών μέτρων (3,116) που βρίσκεται στη θέση «Παλαμίδι» της περιφερείας Καλεντζίου της Κοινότητος Ζευγολατειού προσδιορίζεται με τα στοιχεία Α Β Γ Δ Ε Ζ Η Α και έχει όρια :

Ανατολικά : Με ελαιώνα ιδίου (Π. Τσάτσαρη) και δημόσια δασική έκταση.

Δυτικά : Με αγροτικό δρόμο, μονοπάτι και δημόσια δασική έκταση.

Βόρεια : Με αγροτικό δρόμο και δημόσια δασική έκταση.

Νότια : Με ελαιώνα ιδίου (Π. Τσάτσαρη) και δημόσια δασική έκταση, όπως φαίνεται στο συνημμένο τοπογραφικό διάγραμμα που αποτελεί αναπόσπαστο μέρος της αποφάσεως αυτής.

Η απόφαση αυτή να δημοσιευθεί στην Εφημερίδα της Κυβερνήσεως.

Κόρινθος, 3 Αυγούστου 1984

Ο Νομάρχης
ΑΝΑΣΤ. ΣΤΑΥΡΟΠΟΥΛΟΣ

απόσπασμα χάρτου και σχεδιάγραμμα δημόσιας δασικής εκτάσεως που εκχερσώθηκε παράνομα από τον κάτοικο Καλετζίου Παναγ. Τσάτσαρη, στην θέση "Παλαμίδι", Καλετζίου.

απόσπασμα χάρτου
ΚΟΡΙΝΘΟΣ 4
κλίμακα 1:20.000

κλίμακα 1:1000

έκταση --- εκχερσώθηκε δασική έκταση.

εμβαδόν ΑΒΓΔΕΖΗΑ=3,116στρ.

Θεωρήθηκε
Κόρινθος 3-8-1984
Ο
Νομάρχης
Αγ. Σταυρόπουλος

Κόρινθος 17-7-1984
Ο
Δασάρχης
Βασιλ. Τόλης

Κιάτο 11-7-1984
Ο
συντάξας
Λεωνίδας Γιννιώς
τεχν. Δασοπονίας

1323/3.8.84
3 9 4

Αριθ. 1365 (2)

Κήρυξη αναδασωτέας έκτασης (2,030) στρεμμάτων στη θέση «Βαθύ - Μαραθώνα - Πλάκες» της Κοινότητος Αρχαίας Κορίνθου Νομού Κορινθίας.

Ο ΝΟΜΑΡΧΗΣ ΚΟΡΙΝΘΙΑΣ

Έχοντας υπόψη :

1. Τις διατάξεις για διοικητική αποκέντρωση.

2. Τις διατάξεις του άρθρου 117 παρ. 3 του Συντάγματος της χώρας.

3. Τις διατάξεις του Ν. 998/79 «περί προστασίας των δασών κ.λπ.» και ειδικότερα : α) του άρθρου 41 παρ. 1, β) του άρθρου 38 παρ. 1.

4. Τις διαταγές του Υπουργείου Γεωργίας : α) 160417/1180/8.7.80, β) 182447/3049/24.9.80.

5. Ότι η έκταση που αναφέρεται στο θέμα αποψιλώθηκε παράνομα από την Κλωντίνα Ζιζέλ σύζυγο Γρηγορίου Ζορμπά κατοίκου Προσωρινά Αρχ. Κορίνθου και μόνιμα εξωτερικού (Μονπελιέ Γαλλίας) και σύμφωνα με την αριθ. 3556/26.7.84 πρόταση του Δασαρχείου Κορίνθου επιβάλλεται να κηρυχθεί αναδασωτέα, αποφασίζουμε :

Κηρύσσουμε αναδασωτέα, με σκοπό τη διατήρηση του χαρακτήρα της δασικής έκτασης με φυσική αναγέννηση ώστε ν' αποκλειστεί η διάθεση αυτής για άλλο προορισμό, τη Δημόσια δασική έκταση εμβαδού δύο στρεμμάτων και τριάντα τετραγωνικών μέτρων (2,030) που βρίσκεται στη θέση «Βαθύ - Μαραθώνα - Πλάκες» της περιφέρειας της Κοινότητας Αρχαίας Κορίνθου. Προσδιορίζεται με τα στοιχεία Α Β Γ Δ Ε Α και έχει όρια :

Ανατολικά : Με αγροτική έκταση ιδίας.

Δυτικά : Ομοίως.

Βόρεια : Ομοίως.

Νότια : Με Δημόσια δασική έκταση.


όπως φαίνεται στο συνημμένο τοπογραφικό διάγραμμα που αποτελεί αναπόσπαστο μέρος της αποφάσεως αυτής.

Η απόφαση αυτή να δημοσιευθεί στην Εφημερίδα της Κυβερνήσεως.

Κόρινθος, 3 Αυγούστου 1984

Ο Νομάρχης

ΑΝΑΣΤ. ΣΤΑΥΡΟΠΟΥΛΟΣ

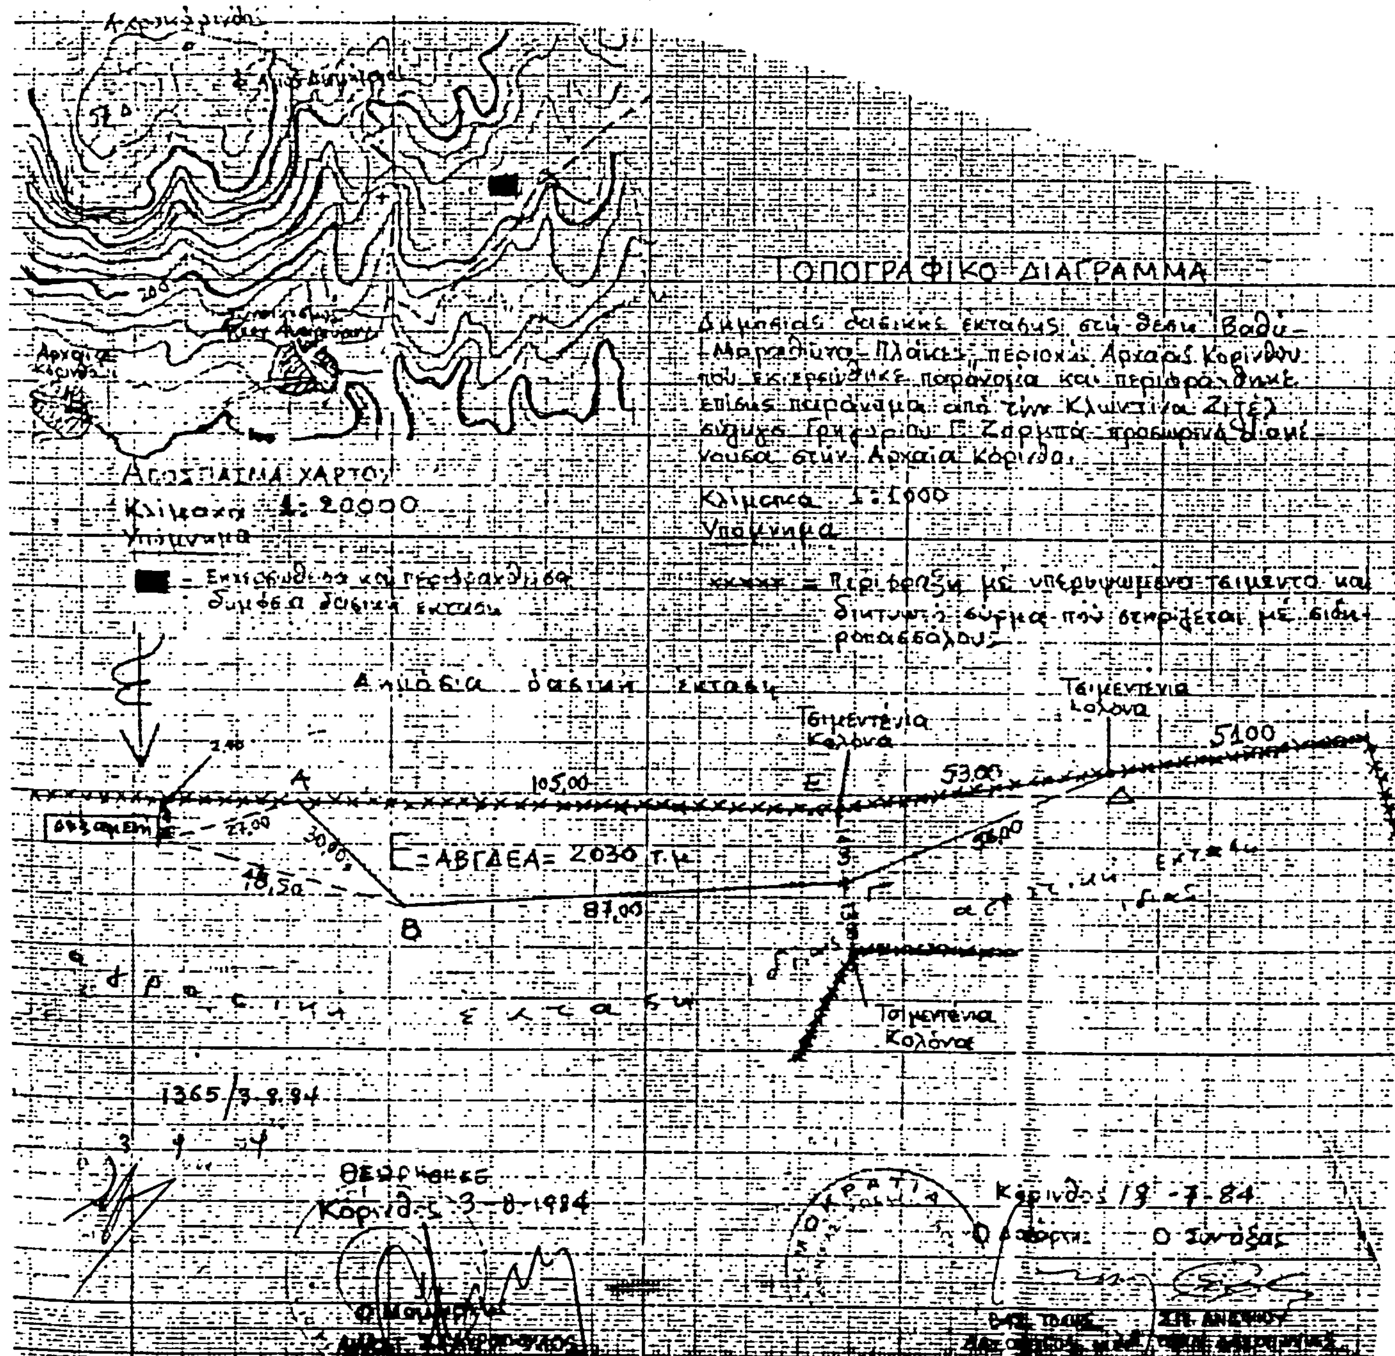

Αριθ. 1396 (3)

Κήρυξη αναδασωτέας έκτασης (0,420) στρεμμάτων στη θέση «Βρυσούλες - Νερομάνα» της Κοινότητος Νεμέας του Νομού Κορινθίας.

Ο ΝΟΜΑΡΧΗΣ ΚΟΡΙΝΘΙΑΣ

Έχοντας υπόψη :

1. Τις διατάξεις για διοικητική αποκέντρωση.

2. Τις διατάξεις του άρθρου 117 παρ. 3 του Συντάγματος της χώρας.

3. Τις διατάξεις του Ν. 998/79 «περί προστασίας των δασών κ.λπ.» και ειδικότερα : α) του άρθρου 41 παρ. 1, β) του άρθρου 38 παρ. 1.

4. Τις διαταγές του Υπουργείου Γεωργίας : α) 160417/1180/8.7.80, β) 182447/3049/24.9.80.

5. Ότι η έκταση που αναφέρεται στο θέμα αποψιλώθηκε από πυρκαγιά που έγινε την 4.7.1984 και σύμφωνα με την αριθ. 3629/30.7.84 πρόταση του Δασαρχείου Κορίνθου επιβάλλεται να κηρυχθεί αναδασωτέα, αποφασίζουμε :

Κηρύσσουμε αναδασωτέα, με σκοπό τη διατήρηση του χαρακτήρα της δασικής έκτασης με φυσική αναγέννηση ώστε ν' αποκλειστεί η διάθεση αυτής για άλλο προορισμό, τη Δημοσία δασική έκταση εμβαδού τετρακοσίων είκοσι τετραγωνικών μέτρων (0,420) που βρίσκεται στη θέση «Βρυσούλες - Νερομάνα» της περιφερείας της κοινότητος Νεμέας προσδιορίζεται με τα στοιχεία Α Β Γ Δ Ε Α και έχει όρια :

Ανατολικά : Με αγροτικό δρόμο και σταφιδάμπελο Γεωργ. Ευσταθίου.

Δυτικά : Με δημόσια δασική έκταση.


Βόρεια : Με αγροτικό δρόμο.

Νότια : Με δημόσια δασική έκταση και σταφιδάλωνα, όπως φαίνεται στο συνημμένο τοπογραφικό διάγραμμα που αποτελεί αναπόσπαστο μέρος της αποφάσεως αυτής.

Η απόφαση αυτή να δημοσιευθεί στην Εφημερίδα της Κυβερνήσεως.

Κόρινθος, 3 Αυγούστου 1984

Ο Νομάρχης
ΑΝΑΣΤ. ΣΤΑΥΡΟΠΟΥΛΟΣ

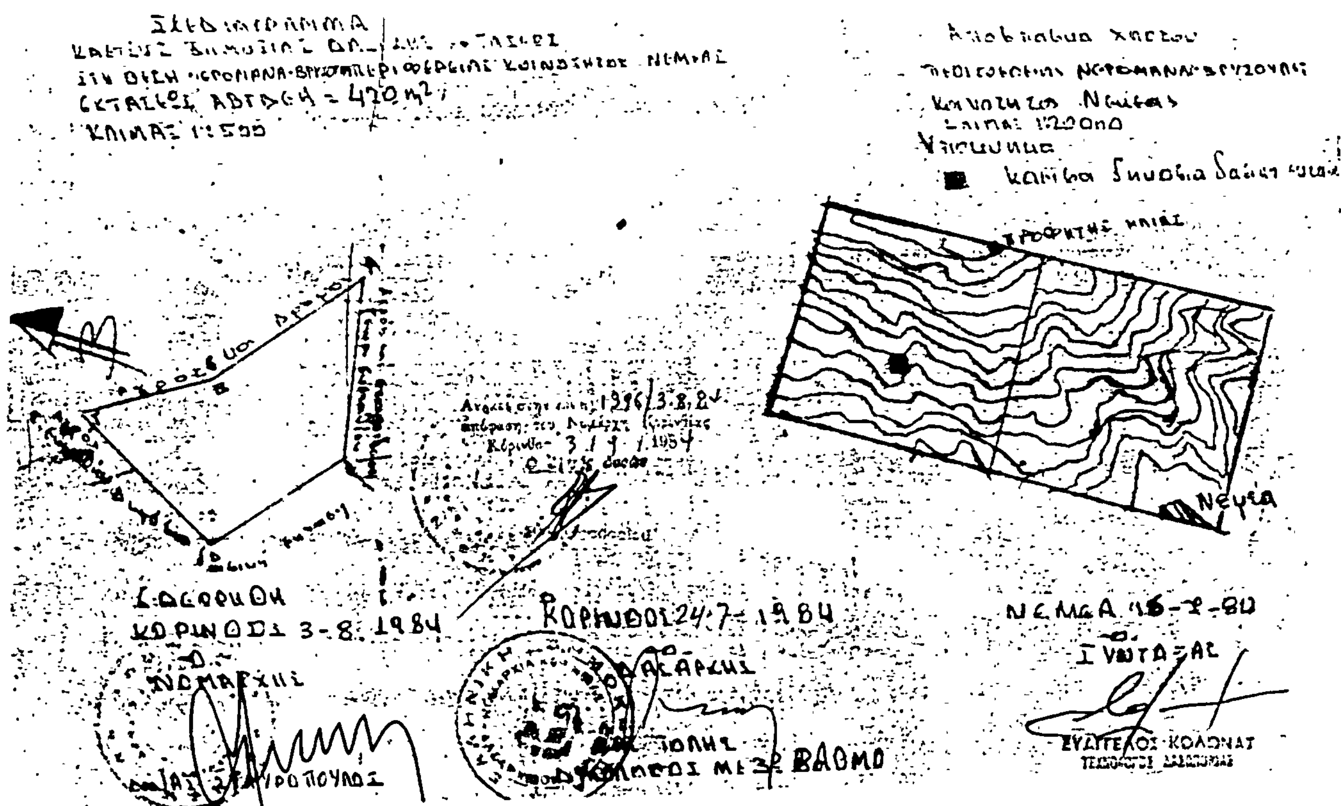

Αριθ. 1397 (4)

Κήρυξη αναδασωτέας έκτασης (7,707) στρεμμάτων στη θέση «Στρογγυλό» της Κοινότητος Νεμέας του Νομού Κορινθίας.

Ο ΝΟΜΑΡΧΗΣ ΚΟΡΙΝΘΙΑΣ

Έχοντας υπόψη:

1. Τις διατάξεις για διοικητική αποκέντρωση.

2. Τις διατάξεις του άρθρου 117 παρ. 3 του Συντάγματος της χώρας.

3. Τις διατάξεις του Ν. 998/79 «περί προστασίας των δασών κ.λπ.» και ειδικότερα: α) του άρθρου 41 παρ. 1, β) του άρθρου 38 παρ. 1.

4. Τις διαταγές του Υπουργείου Γεωργίας: α) 160417/1180/8.7.80, β) 182447/3049/24.9.80.

5. Ότι η έκταση που αναφέρεται στο θέμα αποψιλώθηκε από πυρκαγιά που έγινε την 26.6.84 και σύμφωνα με την αριθ. 3630/30.7.84 πρόταση του Δασαρχείου Κορίνθου επιβάλλεται να κηρυχθεί αναδασωτέα, αποφασίζουμε:

Κηρύσσουμε αναδασωτέα, με σκοπό τη διατήρηση του χαρακτήρα της δασικής έκτασης με φυσική αναγέννηση ώστε ν' αποκλεισθεί η διάθεση αυτής για άλλο προορισμό, τη Δημόσια δασική έκταση εμβαδού επτά στρεμμάτων και επτακοσίων επτά τετραγωνικών μέτρων (7,707) που βρίσκεται στη θέση «Στρογγυλό» της περιφερείας της κοινότητος Νεμέας προσδιορίζεται με τα στοιχεία Α Β Γ Δ Ε Ζ Η Α και έχει όρια:

Ανατολικά: Με δημόσια δασική έκταση.

Δυτικά: Ομοίως.


Βόρεια: Με δημόσια δασική έκταση και μικρό μέρος αγρού Σωτηρίου Χαχάμη.

Νότια: Με δημόσια δασική έκταση καείσα το έτος 1983 όπως φαίνεται στο συνημμένο τοπογραφικό διάγραμμα που αποτελεί αναπόσπαστο μέρος της αποφάσεως αυτής.

Η απόφαση αυτή να δημοσιευθεί στην Εφημερίδα της Κυβερνήσεως.


Κόρινθος, 3 Αυγούστου 1984

Ο Νομάρχης
ΑΝΑΣΤ. ΣΤΑΥΡΟΠΟΥΛΟΣ

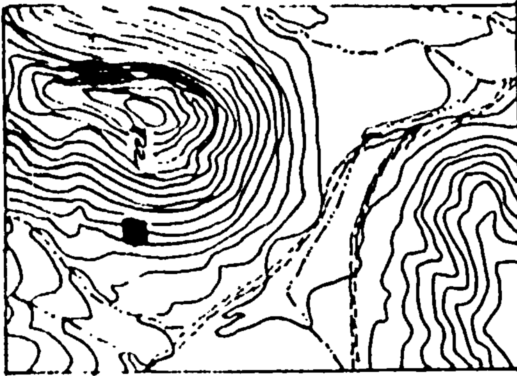

ΑΠΟΣΠΑΣΜΑ ΧΑΡΤΟΥ
περιφερειας Νεμεας
Κλιμακα 1:20.000
Υπομνημα
■ = καμμενη εκταση

Σχεδιαγραμμα
καμμενης δασικης
εκτασης θεση
Στρογγυλο περιφερειας
Νεμεας
Κλιμακα 1:1000
εμβαδον ΑΒΓΔΕΖΗΑ: 7707 μ2

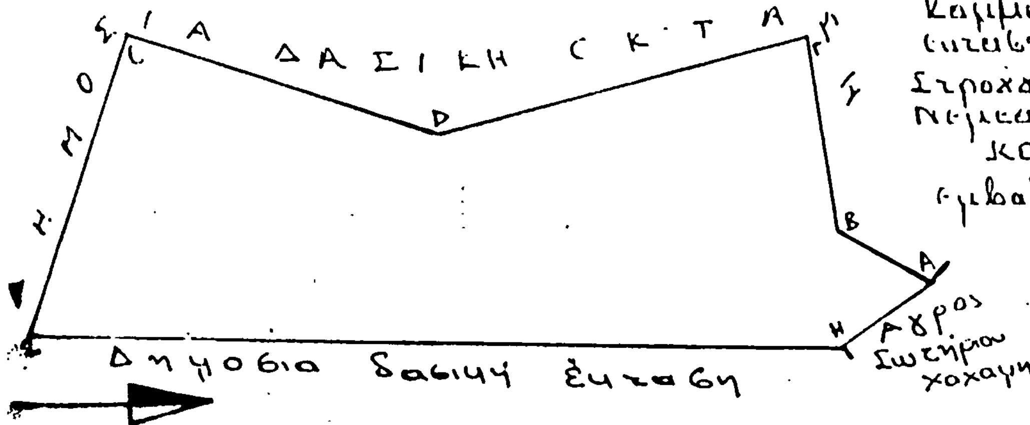

1397/3.8.84

ΘΕΩΡΗΘΗΚΕ
Κορινθος 3-8-1984
Ο ΝΟΜΑΡΧΗΣ
Αναστ. Σταυροπουλος

Κορινθος 24-7-1984
Ο Δασαρχης
Βασ. Ζολης
Δασολογος με 3ο βαθμο

Νεμεα 2-7-1984
Ο Συνταξας
Κολωνας
Δασοπονος

Αριθ. 1364 (5)

Κήρυξη αναδασωτέας έκτασης (0,250) στρεμμάτων στη θέση «Μπαρίστα» της Κοινότητας Λαλιώτη του Νομού Κορινθίας.

Ο ΝΟΜΑΡΧΗΣ ΚΟΡΙΝΘΙΑΣ

'Εχοντας υπόψη :

1. Τις διατάξεις για διοικητική αποκέντρωση.

2. Τις διατάξεις του άρθρου 117 παρ. 3 του Συντάγματος της χώρας.

3. Τις διατάξεις του Ν. 998/79 «περί προστασίας των δασών κ.λπ.» και ειδικότερα : α) του άρθρου 41 παρ. 1, β) του άρθρου 38 παρ. 1.

4. Τις διαταγές του Υπουργείου Γεωργίας : α) 160417/1180/8.7.80, β) 182447/3049/24.9.80.

5. 'Οτι η έκταση που αναφέρεται στο θέμα αποψιλώθηκε παράνομα από το Γεώργιο Σωτ. Πετούμενο κάτοικο Λαλιώτη και σύμφωνα με την αριθ. 3555/26.7.84 πρόταση του Δασαρχείου Κορίνθου επιβάλλεται να κηρυχθεί αναδασωτέα, αποφασίζουμε :

Κηρύσσουμε αναδασωτέα, με σκοπό τη διατήρηση του χαρακτήρα της δασικής έκτασης με φυσική αναγέννηση ώστε ν' αποκλειστεί η διάθεση αυτής για άλλο προορισμό, τη Δημόσια δασική έκταση εμβαδού διακοσίων πενήντα (250) τετραγωνικών μέτρων που βρίσκεται στη θέση «Μπαρίστα» της περιφερείας της Κοινότητας Λαλιώτη προσδιορίζεται με τα στοιχεία Α Β Γ Δ Α και έχει όρια :


Ανατολικά : Με αγρό ιδίου.
Δυτικά : Με γκρεμό και δημόσιο δάσος πεύκης.
Βόρεια : Με δημόσιο δάσος πεύκης.
Νότια : Με αγρό ιδίου, όπως φαίνεται στο συνημμένο τοπογραφικό διάγραμμα που αποτελεί αναπόσπαστο μέρος της αποφάσεως αυτής.

Η απόφαση αυτή να δημοσιευθεί στην Εφημερίδα της Κυβερνήσεως.

Κόρινθος, 3 Αυγούστου 1984

Ο Νομάρχης
ΑΝΑΣΤ. ΣΤΑΥΡΟΠΟΥΛΟΣ



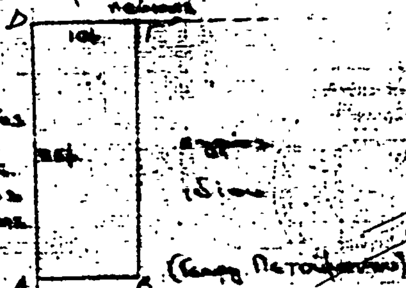

Κόρινθος 3-8-1984

Κόρινθος 25/7/1984

Κιάτο 6-7-1984
ο συντάξας

Αριθ. 1328 (6)

Κήρυξη αναδασωτέας έκτασης (0,847) στρεμμάτων στη θέση «Μπογδάνι» της Κοινότητος Αθηκίων του Νομού Κορινθίας.

Ο ΝΟΜΑΡΧΗΣ ΚΟΡΙΝΘΙΑΣ

Έχοντας υπόψη :

1. Τις διατάξεις για διοικητική αποκέντρωση.

2. Τις διατάξεις του άρθρου 117 παρ. 3 του Συντάγματος της χώρας.

3. Τις διατάξεις του Ν. 998/79 «περί προστασίας των δασών κ.λ.π.» και ειδικότερα : α) του άρθρου 41 παρ. 1 β) του άρθρου 38 παρ. 1.

4. Τις διαταγές του Υπουργείου Γεωργίας : α) 160417/1180/8.7.80, β) 182447/3049/24.9.80.

5. Ότι η έκταση που αναφέρεται στο θέμα αποψιλώθηκε παράνομα από την Άννα σύζυγο Χαραλάμπους Λιβαθινού κάτοικο Κορίνθου και σύμφωνα με την αριθ. 3443/20.7.84 πρόταση του Δασαρχείου Κορίνθου επιβάλλεται να κηρυχθεί αναδασωτέα, αποφασίζουμε :

Κηρύσσουμε αναδασωτέα, με σκοπό τη διατήρηση του χαρακτήρα της δασικής έκτασης με φυσική αναγέννηση ώστε ν' αποκλειστεί η διάθεση αυτής για άλλο προορισμό, τη Δημόσια δασική έκταση εμβαδού οκτακοσίων σαράντα επτά (847) τετραγωνικών μέτρων που βρίσκεται στη θέση «Μπογδάνι» της περιφερείας της Κοινότητος Αθηκίων προσδιορίζεται με τα στοιχεία Ζ Η Θ Ι Ε Ζ και έχει όρια :

Ανατολικά : Με δημόσιο πευκοδάσος.

Δυτικά : Με αγροτική έκταση φερόμενη σαν ιδιοκτησία ιδίου.


Βόρεια : Με αγρόκτημα αγνώστου με αμυγδαλιές.

Νότια : Με ρέμα, όπως φαίνεται στο συνημμένο τοπογραφικό διάγραμμα που αποτελεί αναπόσπαστο μέρος της αποφάσεως αυτής.

Η απόφαση αυτή να δημοσιευθεί στην Εφημερίδα της Κυβερνήσεως.

Κόρινθος, 3 Αυγούστου 1984

Ο Νομάρχης
ΑΝΑΣΤ. ΣΤΑΥΡΟΠΟΥΛΟΣ

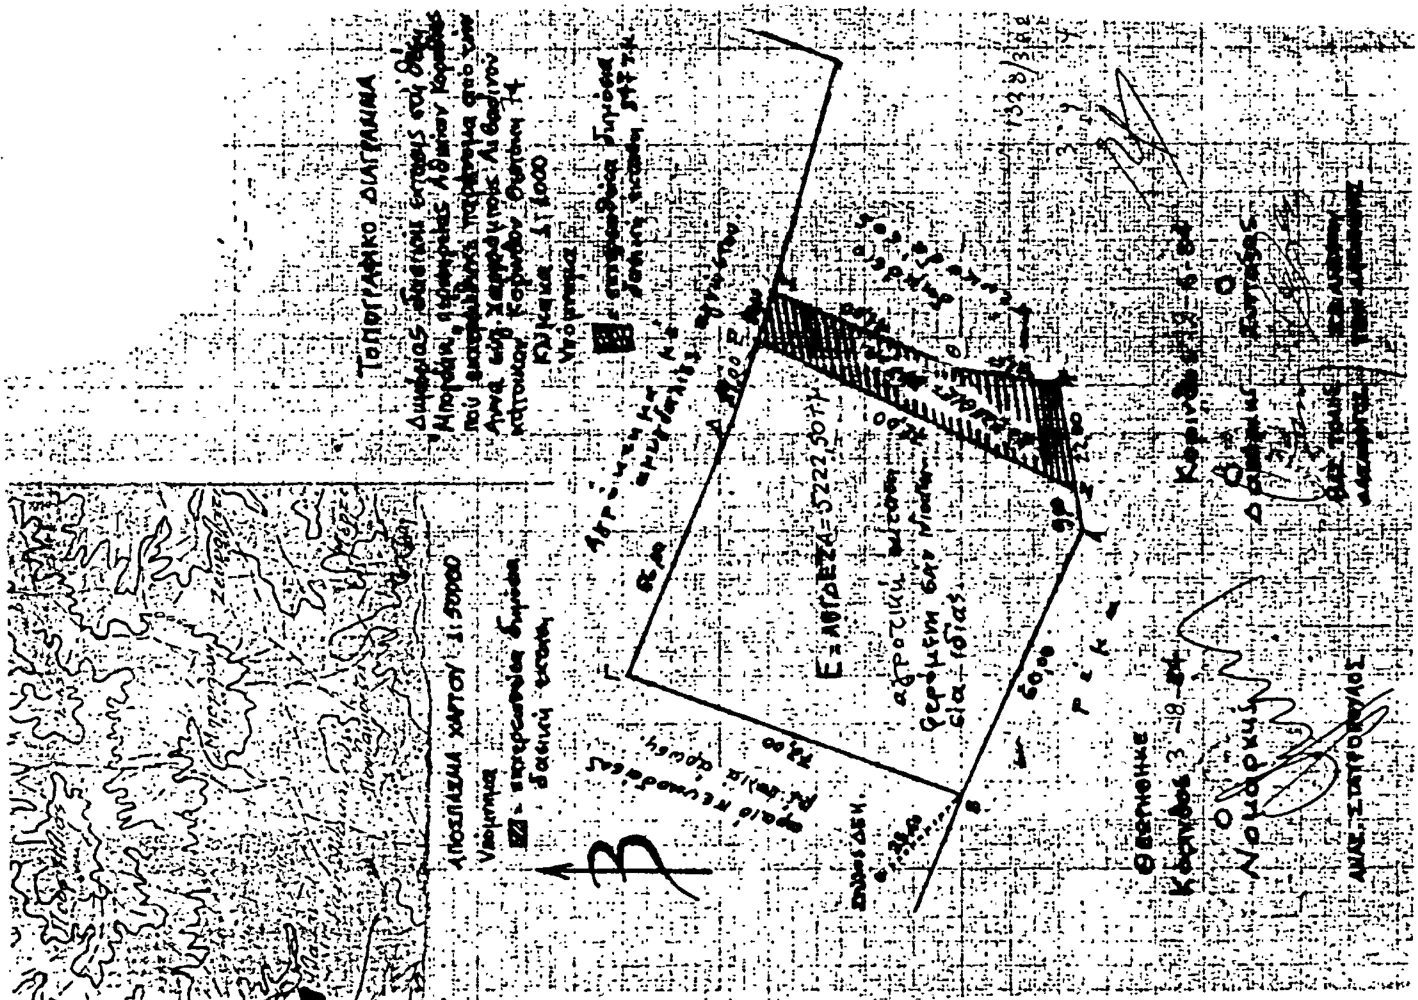

Αριθ. 1398 (7)

Κήρυξη αναδασωτέας έκτασης (4,971) στρεμμάτων στη θέση «Μπουσμπάρδι» της Κοινότητος Αρχ. Κλεωνών Νομού Κορινθίας.

Ο ΝΟΜΑΡΧΗΣ ΚΟΡΙΝΘΙΑΣ

Έχοντας υπόψη:

1. Τις διατάξεις για διοικητική αποκέντρωση.

2. Τις διατάξεις του άρθρου 117 παρ. 3 του Συντάγματος της χώρας.

3. Τις διατάξεις του Ν. 998/79 «περί προστασίας των δασών κ.λπ.» και ειδικότερα: α) του άρθρου 41 παρ. 1,β) του άρθρου 38 παρ. 1.

4. Τις διαταγές του Υπουργείου Γεωργίας: α) 160417/1180/8.7.80, β) 182447/3049/24.9.80.

5. Ότι η έκταση που αναφέρεται στο θέμα αποψιλώθηκε από πυρκαγιά που έγινε την 1.7.1984 και σύμφωνα με την αριθ. 3631/30.7.84 πρόταση του Δασαρχείου Κορίνθου επιβάλλεται να κηρυχθεί αναδασωτέα, αποφασίζουμε:

Κηρύσσουμε αναδασωτέα, με σκοπό τη διατήρηση του χαρακτήρα της δασικής έκτασης με φυσική αναγέννηση ώστε ν' αποκλειστεί η διάθεση αυτής για άλλο προορισμό, τη Δημόσια δασική έκταση εμβαδού τεσσάρων στρεμμάτων εννιακοσίων εβδομήντα ένα τετραγωνικών μέτρων (4,971) που βρίσκεται στη θέση «Μπουσμπάρδι» της Κοινότητας Αρχ. Κλεωνών προσδιορίζεται με τα στοιχεία Α Β Γ Δ Ε Ζ Η Α και έχει όρια:

Ανατολικά: Με δημόσια δασική έκταση.

Δυτικά: Με ιδιωτική οδό Παν. Σκούπα.


Βόρεια: Με αγροτικό δρόμο.

Νότια: Με αγρό Παν. Σκούπα και δημόσια δασική έκταση όπως φαίνεται στο συνημμένο τοπογραφικό διάγραμμα που αποτελεί αναπόσπαστο μέρος της αποφάσεως αυτής.


Η απόφαση αυτή να δημοσιευθεί στην Εφημερίδα της Κυβερνήσεως.

Κόρινθος, 3 Αυγούστου 1984

Ο Νομάρχης
ΑΝΑΣΤ. ΣΤΑΥΡΟΠΟΥΛΟΣ

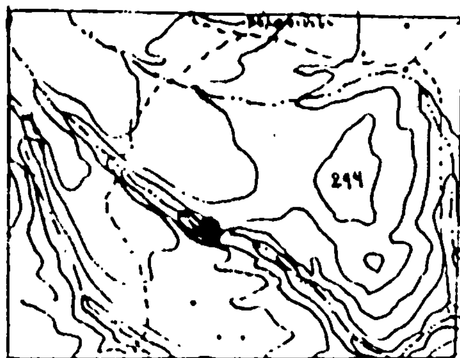

ΑΠΟΣΠΑΣΜΑ ΧΑΡΤΟΥ
κλίμακα 1:20.000
Υπόμνημα
■ = Καμμένη έκταση

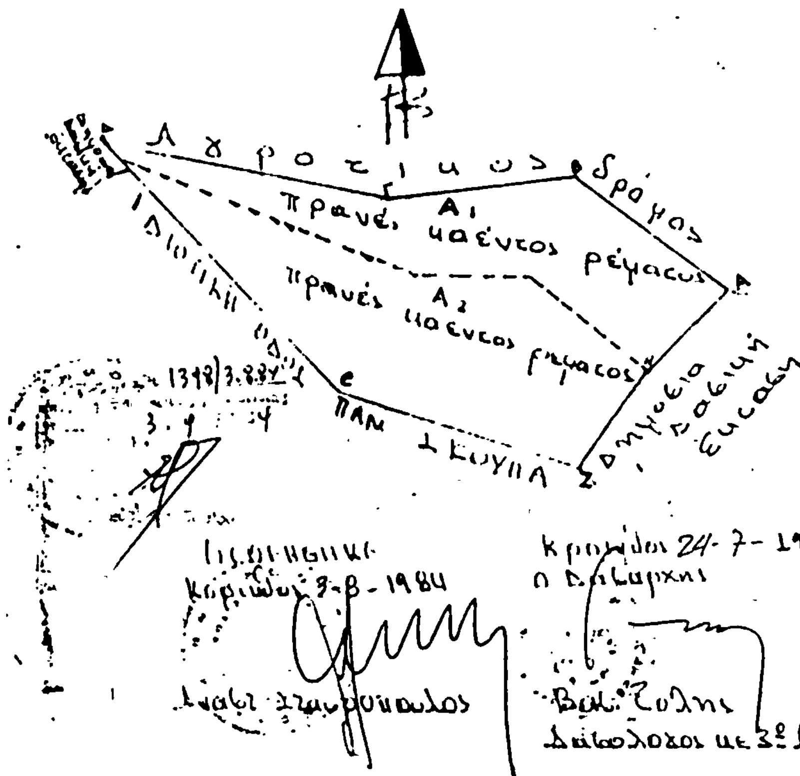

ΣΧΕΔΙΑΓΡΑΜΜΑ
κλίμακα 1:1000